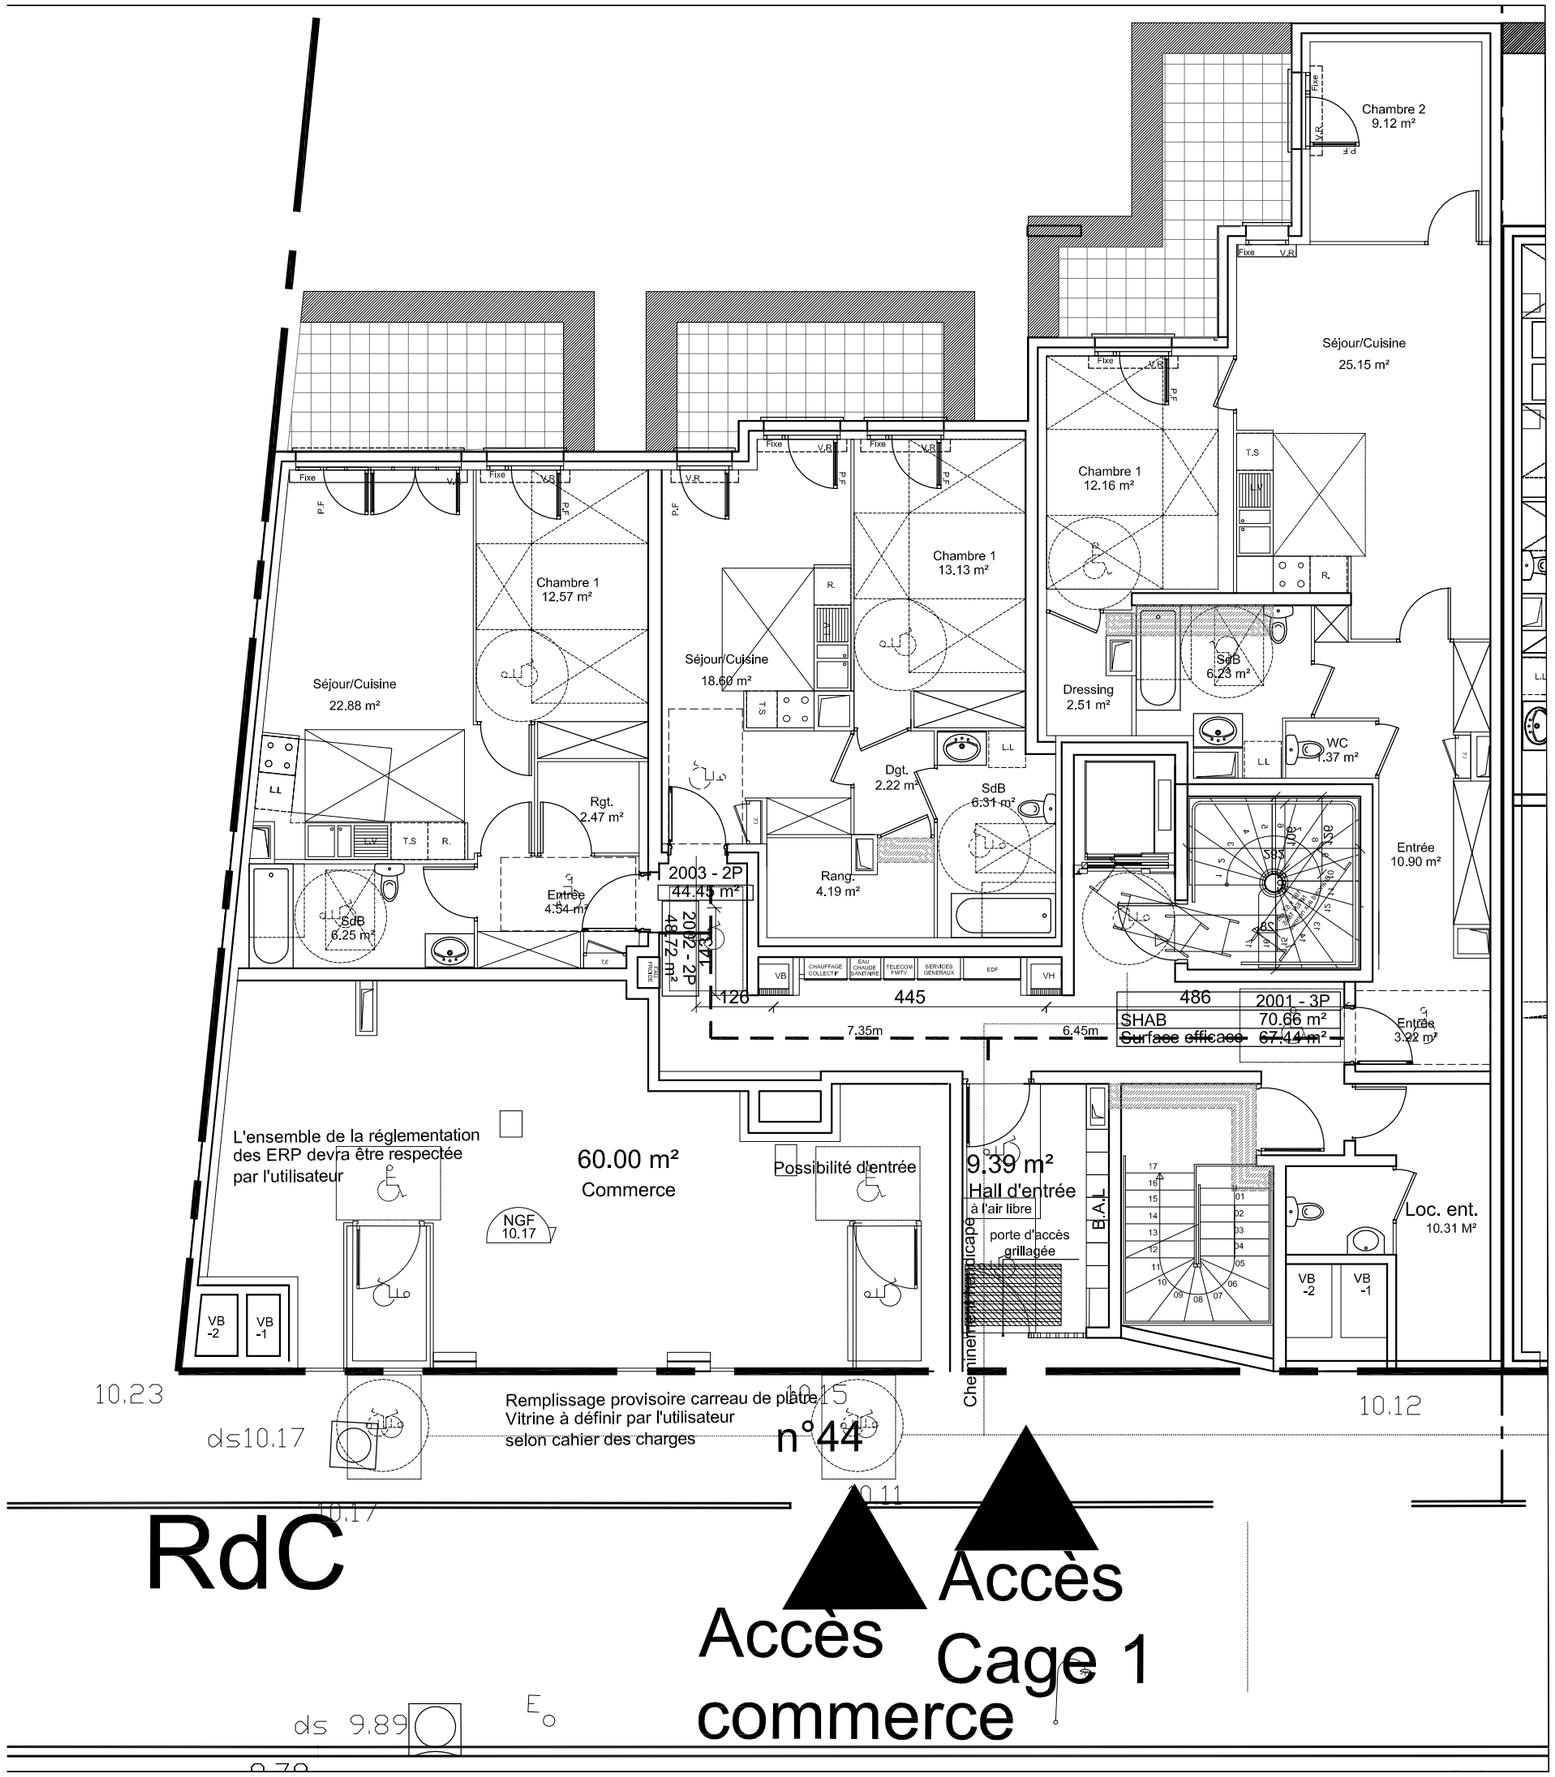

Maître d'Ouvrage

KAUFMAN & BROAD

PERMIS DE CONSTRUIRE

Construction d'un ensemble de logements collectifs
42-44 Avenue de la Cour de France
16-18 rue Claude Bernard
91 260 - JUVISY SUR ORGE

A169	PLAN DE Rez-de-chaussée	PC

DATE : 31/05/13
Modifié le : ECH: 1/100

Dessiné par : AG VIAL

AGENCE MILTAT ARCHITECTES
SARL d'architecture au capital de 240 000 euros
27 bis rue Jacques Louvel Tessier
75010 PARIS
tél : 01 42 39 17 66 fax : 01 42 39 49 29
E-mail : secretariat@agencemiltat.com
Site Web : www.agencemiltat.com